Vorderansicht (1 : 20)

Seitenansicht (1 : 20)

Draufsicht (1 : 20)

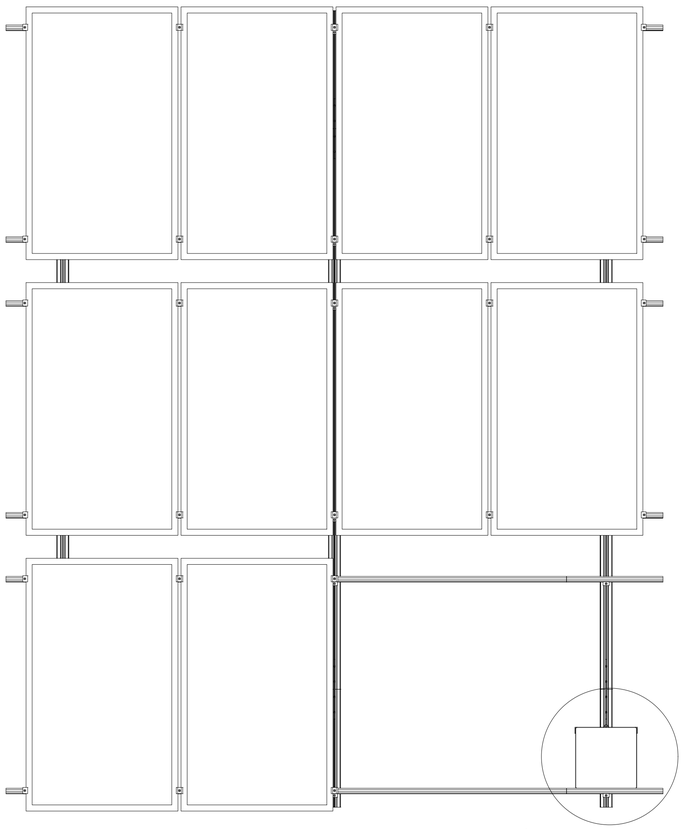

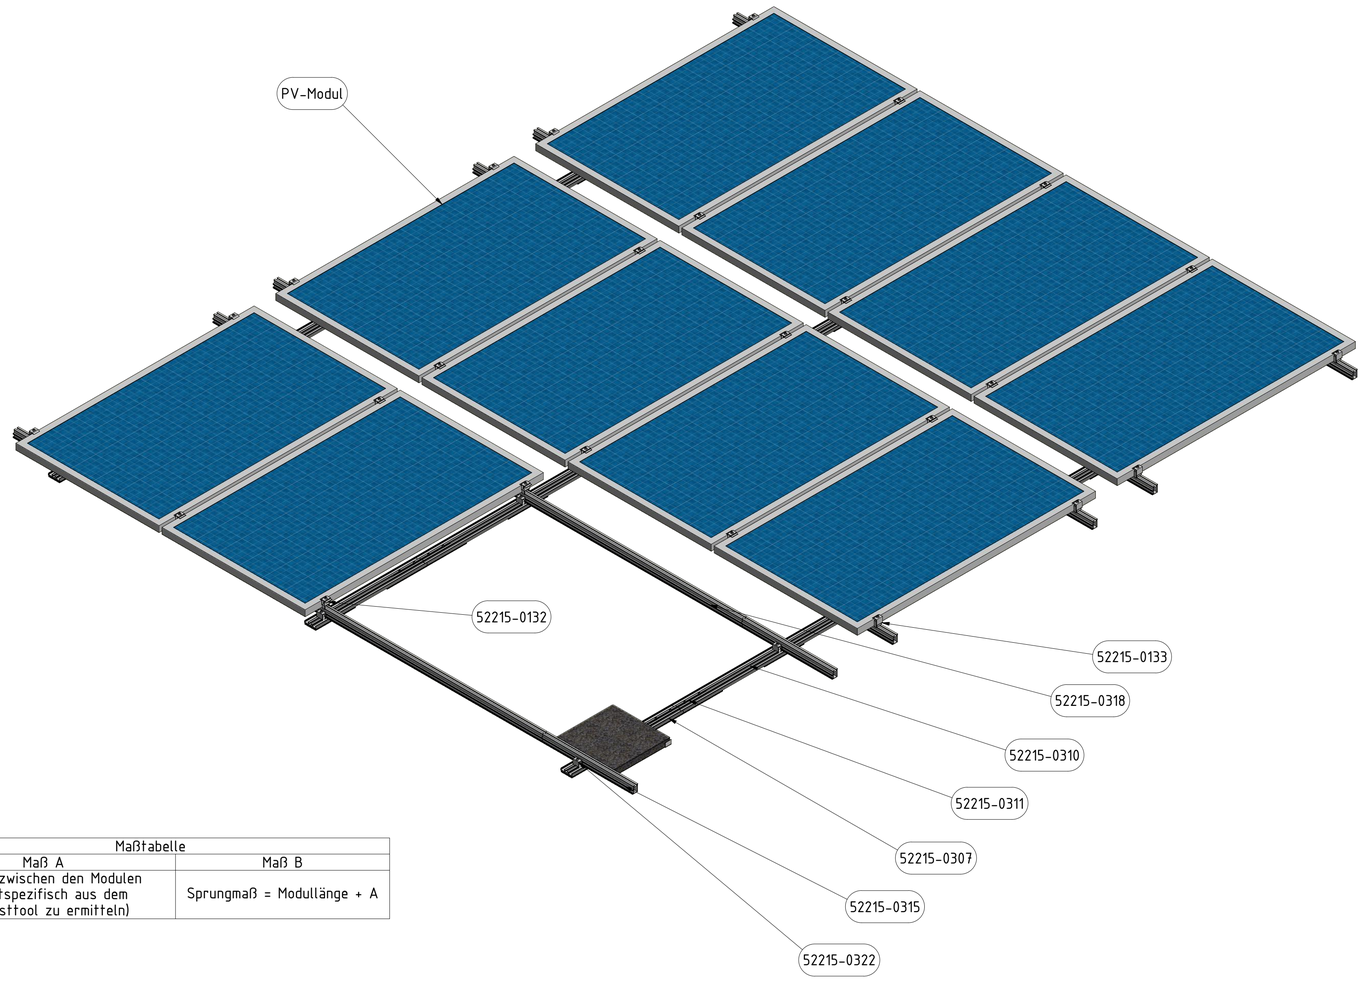

Maßtabelle	
Maß A	Maß B
Abstand zwischen den Modulen (Projektspezifisch aus dem Windlasttool zu ermitteln)	Sprungmaß = Modullänge + A

D (Detail Ballastblech)

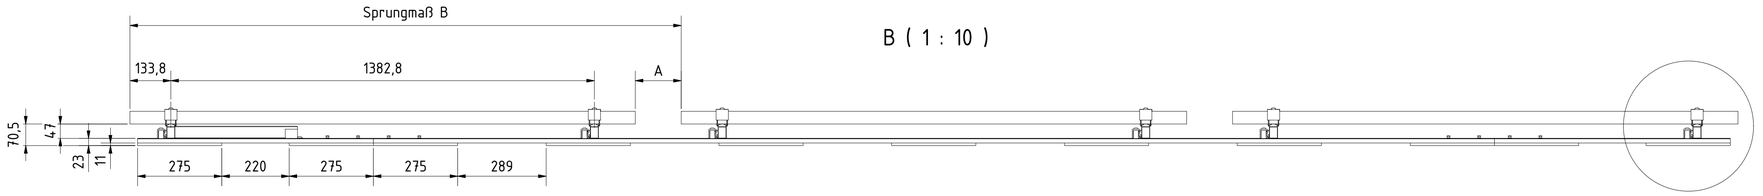

B (1 : 10)

Detail C (Kreuzverbund)

Detail C (Kreuzverbund) (1 : 5)

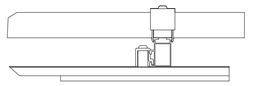

TEILELISTE		
ARTIKELNR.	BAUTEILNUMMER	BESCHREIBUNG
52215-0307	FD AEBS Typ 770	Bodenschiene incl. 11 mm Bautenschutz
52215-0310	FD VBS Typ 3660	Bodenschiene incl. 11 mm Bautenschutz
52215-0311	FD BSV Typ 390	Bodenschienenverbinder incl. Schrauben
52215-0315	FD MS Typ 630	Montageschiene
52215-0318	FD MS Typ 3030	Montageschiene
52215-0322	FD KV Typ 35	Kreuzverbinder Bodenschiene/Montageschiene
52215-0133	EVO EK Typ 40	Endklemme universal, Klemmlänge 40 mm
52215-0132	EVO MK Typ 40	Mittelklemme unverbal, Klemmlänge 40 mm
52215-0529	FD BB Typ 400	Lagesicherung für Ballaststein
	ISO 7380 - M8 x 10	Innensechskant-Rundkopfschraube - Produktklasse A
	EVO BS Typ 1	Ballaststein, Gehwegsplatte 40x40x4
	Modul	PV-Modul

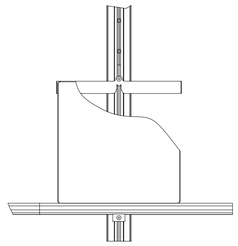

D (Detail Ballastblech)(1 : 10)

	Datum	Name
Gezeichnet	02.12.2015	A.Herzog
Kontrolliert		
Norm		

technisches Datenblatt
Produktübersicht

PMT Flat Direct

1
A1

Status	Änderungen	Datum	Name